


Localização Google Earth Fonte Adaptada

LEGENDA


- Curva de Nível Estrada Cerca Existente

- NOTAS:
- 1 - DIMENSÕES, ELEVÇÕES E COORDENADAS ESTÃO EM METRO, EXCETO ONDE INDICADO
  - 2 - AS COTAS DE PROJETO REFEREM-SE AO TERRENO NATURAL EXISTENTE.
  - 3 - RASTREIO DAS COORDENADAS, COM APOIO DO GPS GEODESICO GNSS RTK. PRECISÃO HORIZONTAL DE 8mm+1ppm, PRECISÃO VERTICAL DE 15MM+1ppm.
  - 4 - PARA CALCULO DAS COORDENADAS DE PARTIDA, UTILIZADO O METODO PPP. (POSICIONAMENTO POR PONTO PRECISO) CALCULADO PELO IBGE.
  - 5 - LEVANTAMENTO TOPOGRAFICO PLANIALTIMETRICO CADASTRAL.

Perfil Longitudinal  
Escala: H -1/1000  
Escala: V -1/1000

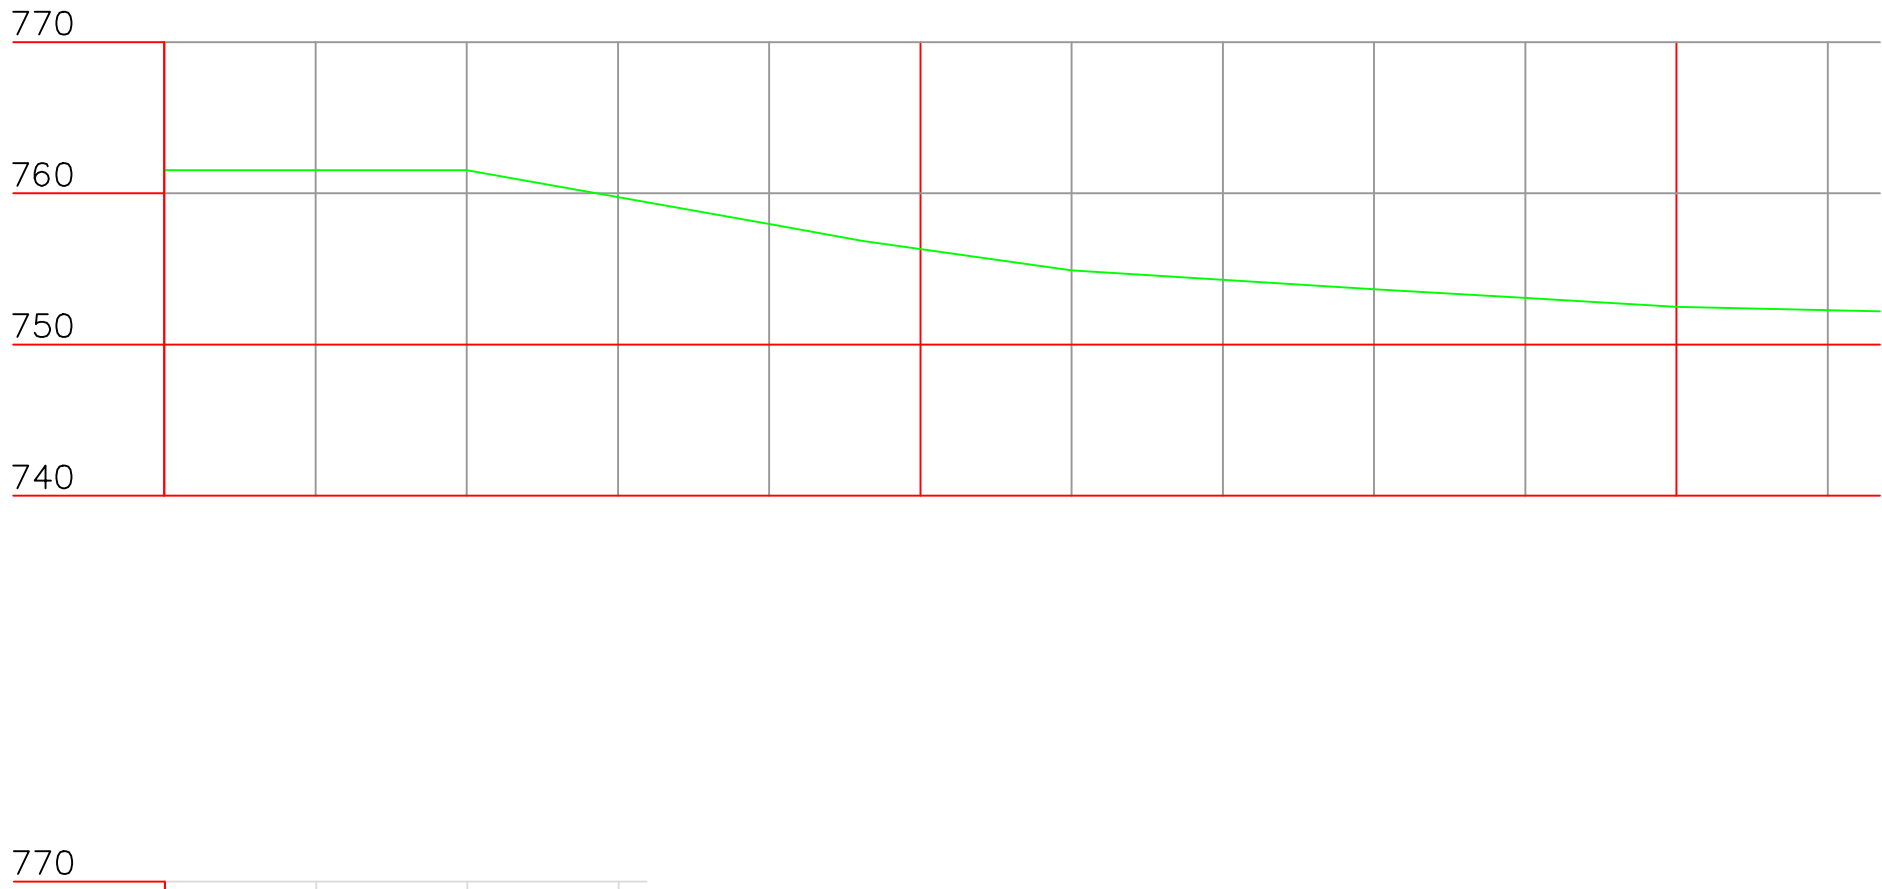

Perfil Longitudinal  
Escala: H -1/1000  
Escala: V -1/1000

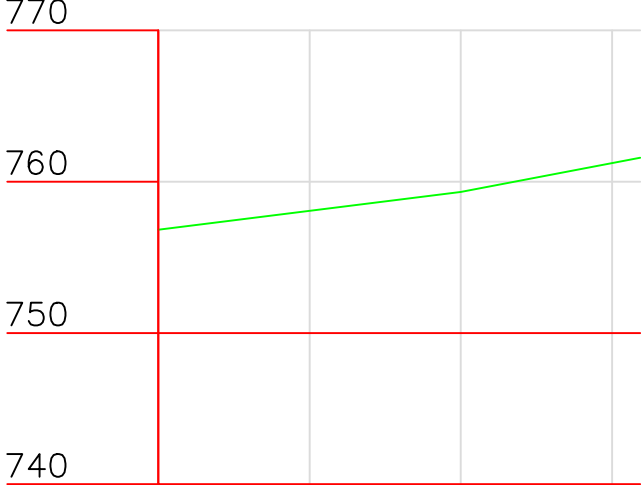

PARA USO DO PROJETISTA

SITUAÇÃO ATUAL			
ÁREA	911,00M²	Distancia Linear	147,90mts
ENDEREÇO	MORRO DA TECA	CIDADE	Desterro do Melo
ART/RRT/RTT			
TÍTULO			
LEVANTAMENTO TOPOGRAFICO PLANIALTIMETRICO MORRO DO TECA			
RESPONSÁVEL TÉCNICO	Julio Cezar da Silva Loures	CREA/CRT/MS	CRT-0824780167-1
PROPRIETÁRIO	Prefeitura Municipal de Desterro do Melo	CNPJ	18.094.813/0001-53
CONTEÚDO	Levantamento Topografico Planialtimetrico Georreferenciado	DATA	20-12-2021
NÚMERO DO PROCESSO	FOLHA		
	MORRO, TECA		
INFORMAÇÕES COMPLEMENTARES	Registro PJ-CREA/CRT		
	CREA-RR91852DDMG		
	CRT-2200023680DBR		
*Levantamento Planialtimetrico com coordenadas UTM, Georreferenciadas ao Sistema Geodesico Brasileiro (IBGE).			
		CNPJ 24.072.244/0001-48 Fone: (31) 9 9796-5370	
		Rua Tomaz Cimino – Nº10 – Centro – Desterro do Melo	
		Cep:36210-000	
		jctopografiaconsul.ambiental@gmail.com	