


MORRO DA TECA

Área De Regularização(m²)	Passeio (m²)	Meio-fio (m.l)	Travessia (m.l)	Sarjeta 30cm(m²)	Largura média (m.l)	Área de Rolamento(m²)
911,05	0,00	210,44	21,00	63,13	5,73	847,92

OBS.: medidas em cm

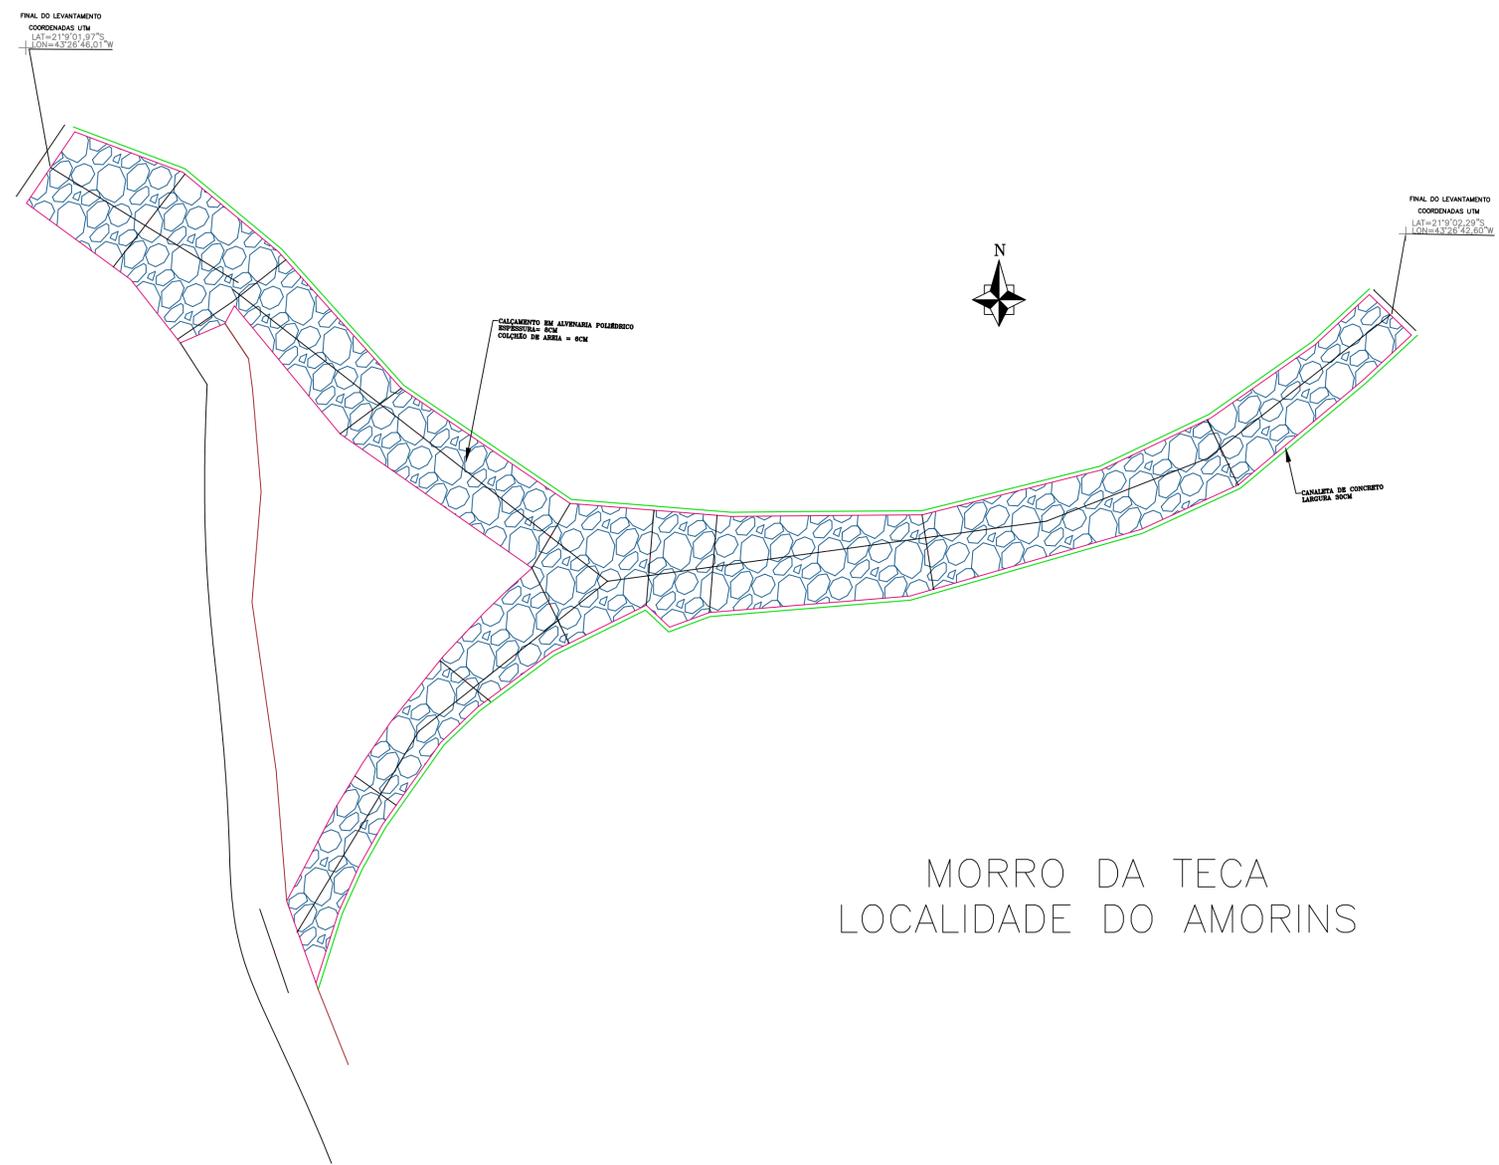


LEGENDA:

- ÁREA DE CALÇAMENTO e=10 A 15cm
- SARJETA À EXECUTAR (PELO CONVÊNIO)
- MEIO FIO À EXECUTAR (PELO CONVÊNIO)
- RAMPAS ACESSÍVEIS TIPO "D" DA NBR9050

LEGENDA:

- COLCHÃO DE AREIA - 7cm
- BASE REGULARIZADA H. máxima - 15cm
- TERRENO NATURAL
- REGULARIZAÇÃO SOB PASSEIO PÚBLICO

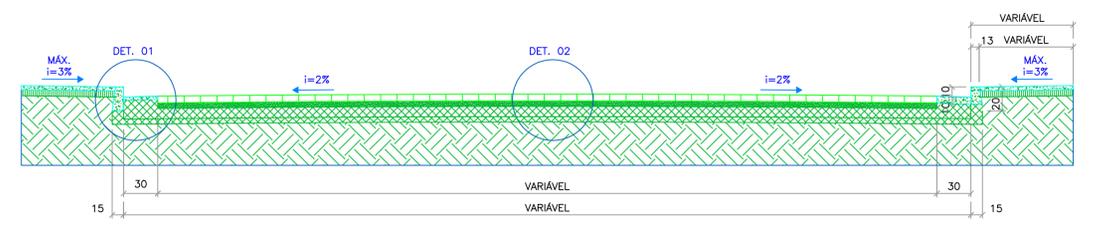

MORRO DA TECA
LOCALIDADE DO AMORINS

OBS.: medidas em cm

Responsável Técnico	LUIZ FERNANDO DOS SANTOS RESENDE Engenheiro Civil	CREA 203.460/D
Proprietário/Prefeitura Municipal	MAYARA GARCIA LOPES DA SILVA TAFURI Prefeito do município de DESTERRO DO MELO - MG	CPF 090.468.378-10
Título	Projeto de Calçamento de Via Pública	Esc.
Uso	Via Pública	INDICAÇÃO
Conteúdo	Planta de Via e Detalhes Executivos	
Endereço	Vias Públicas-Município de Desterro do Melo - MG	Data 28/08/2021
Área:	VIDE QUADRO DE ÁREAS	Folha 01/01