

Escala: H -1/500




### LEGENDA

- 830 — Curva de Nível — Estrada — x — Cerca Existente


- NOTAS:
- 1 - DIMENSÕES, ELEVAÇÕES E COORDENADAS ESTÃO EM METRO, EXCETO ONDE INDICADO
  - 2 - AS COTAS DE PROJETO REFEREM-SE AO TERRENO NATURAL EXISTENTE.
  - 3 - RASTREIO DAS COORDENADAS, COM APOIO DO GPS GEODESICO GNSS RTK. PRECISÃO HORIZONTAL DE 8mm+1ppm, PRECISÃO VERTICAL DE 15MM+1ppm.
  - 4 - PARA CALCULO DAS COORDENADAS DE PARTIDA, UTILIZADO O METODO PPP. (POSICIONAMENTO POR PONTO PRECISO) CALCULADO PELO IBGE.
  - 5 - LEVANTAMENTO TOPOGRAFICO PLANIALTIMETRICO CADASTRAL.

### Perfil Longitudinal

Escala: H -1/1000  
Escala: V -1/1000

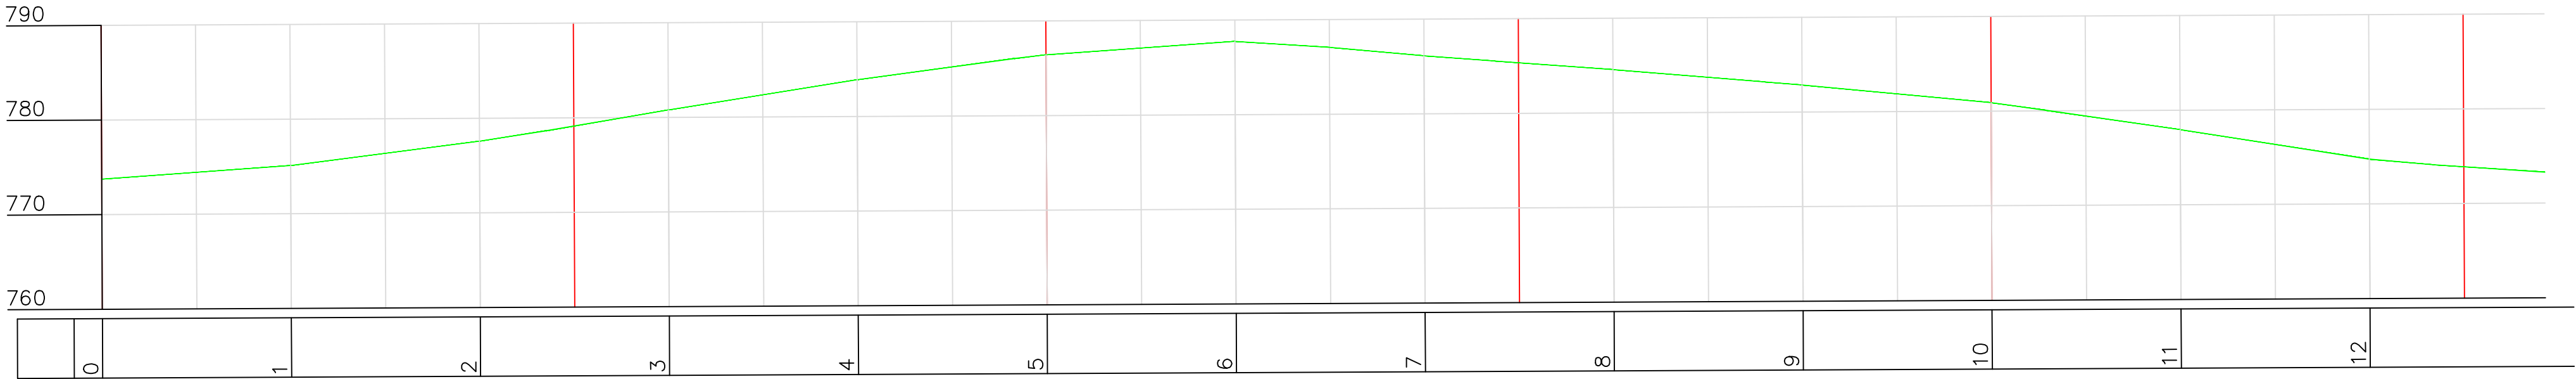


Escala: H -1/500

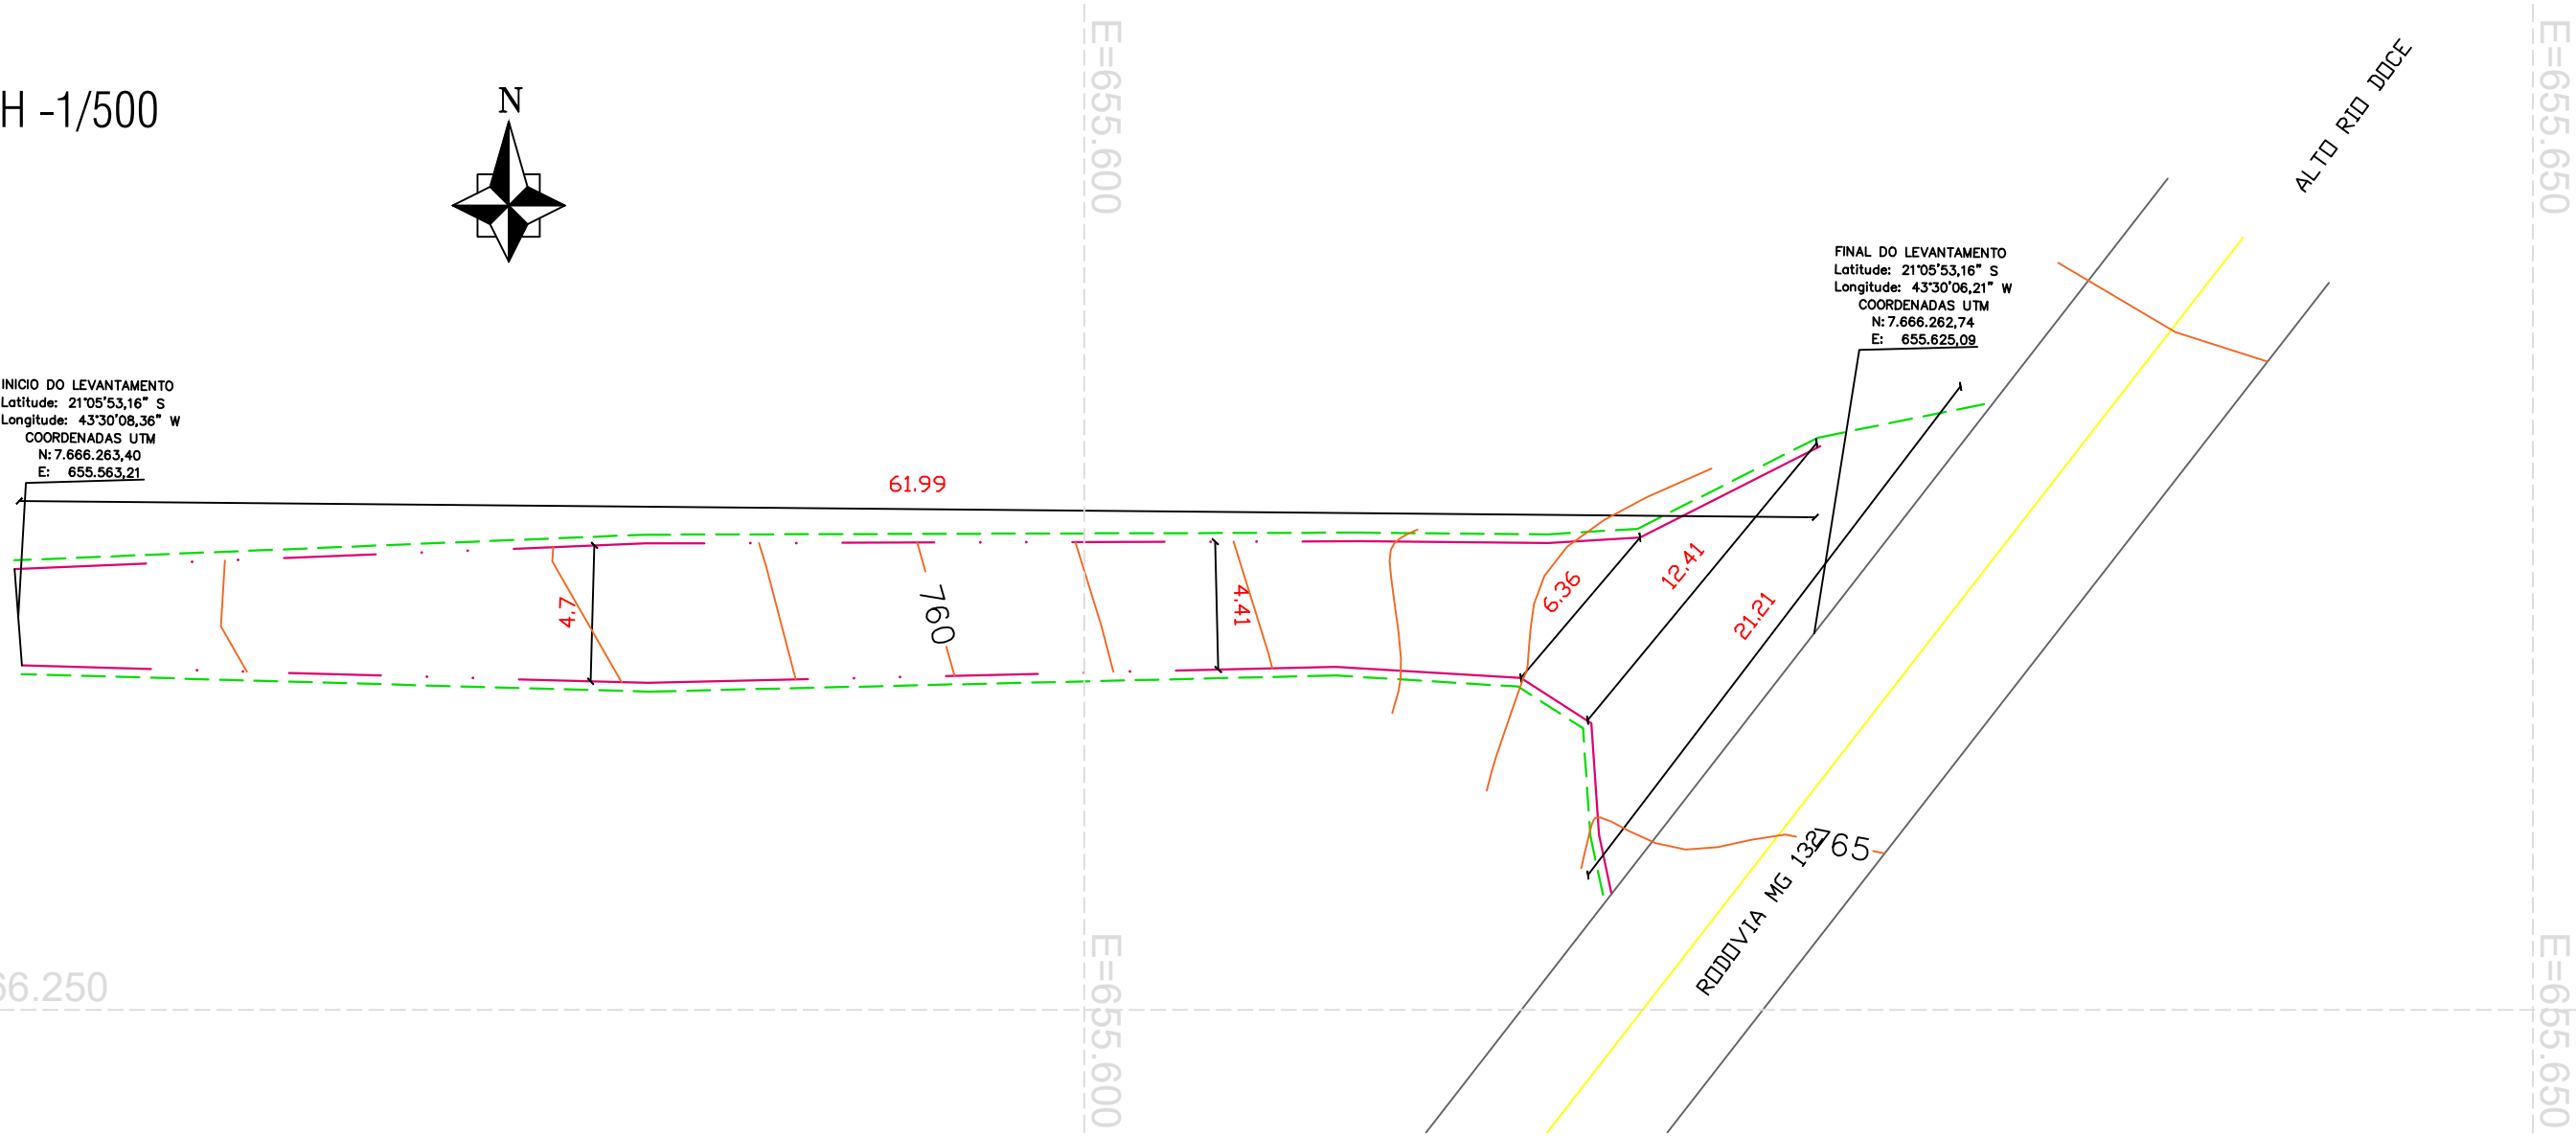

### Perfil Longitudinal

Escala: H -1/1000  
Escala: V -1/1000

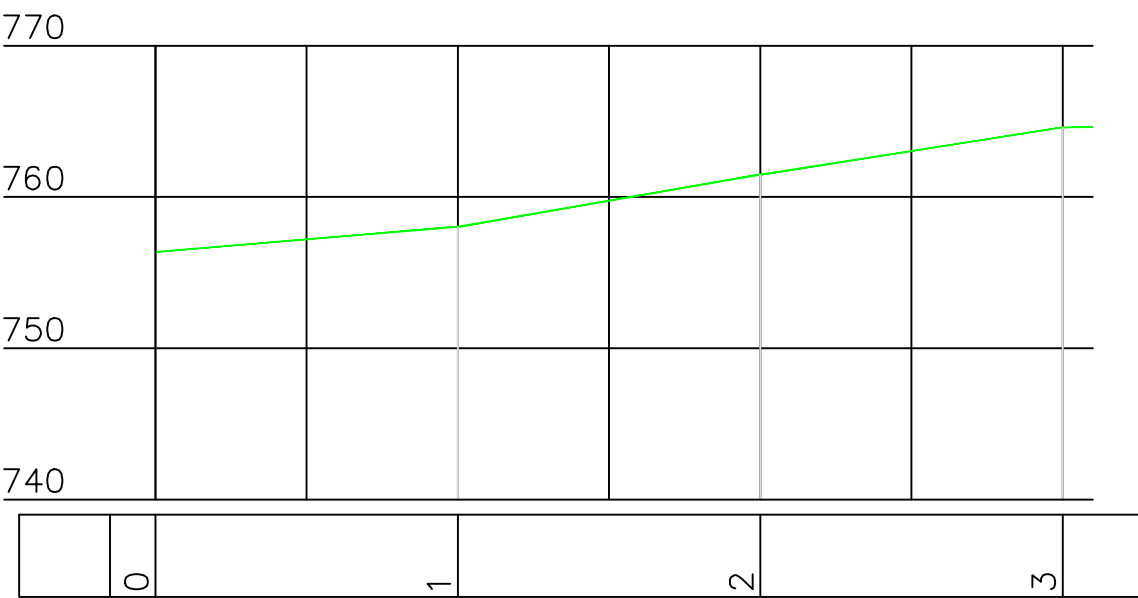

PARA USO DO PROJETISTA

SITUAÇÃO ATUAL			
ÁREA	2.071,40 M²	Distancia Linear	320,94 mts
ENDEREÇO	MORRO DO PIÃO	CIDADE	Desterro do Melo
TÍTULO	LEVANTAMENTO TOPOGRAFICO PLANIALTIMETRICO MORRO DO PEÃO E ACESSO AO PEÃO		
RESPONSÁVEL TÉCNICO	Julio Cezar da Silva Loures	CREA/CRT/MS	CRT-0824780167-1
PROPRIETÁRIO	Prefeitura Municipal de Desterro do Melo	CNPJ	18.094.813/0001-53
CONTEÚDO	Levantamento Topografico Planialtimetrico Georreferenciado	DATA	31-03-2021
NÚMERO DO PROCESSO		FOLHA	MORRO PIÃO
INFORMAÇÕES COMPLEMENTARES		Registro PJ-CREA/CRT CREA-RR91852DDMG CRT-2200023680DBR	



CNPJ: 24.072.244/0001-48 Fone: (31) 9 9796-5370  
Rua Tomaz Cimino - Nº10 - Centro - Desterro do Melo  
Cep: 36210-000  
jctopografiaconsul.ambiental@gmail.com